
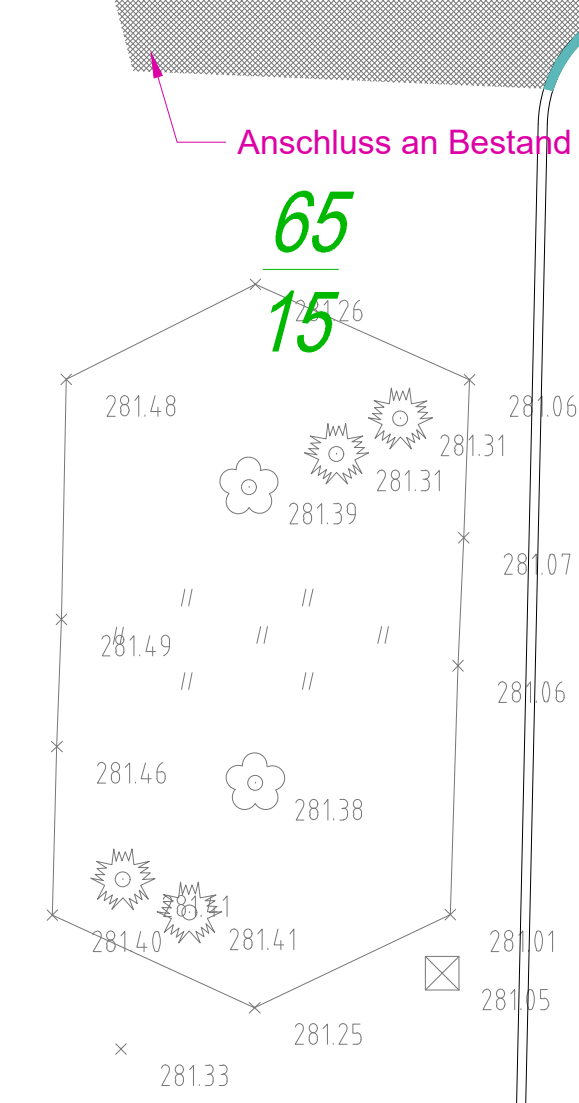
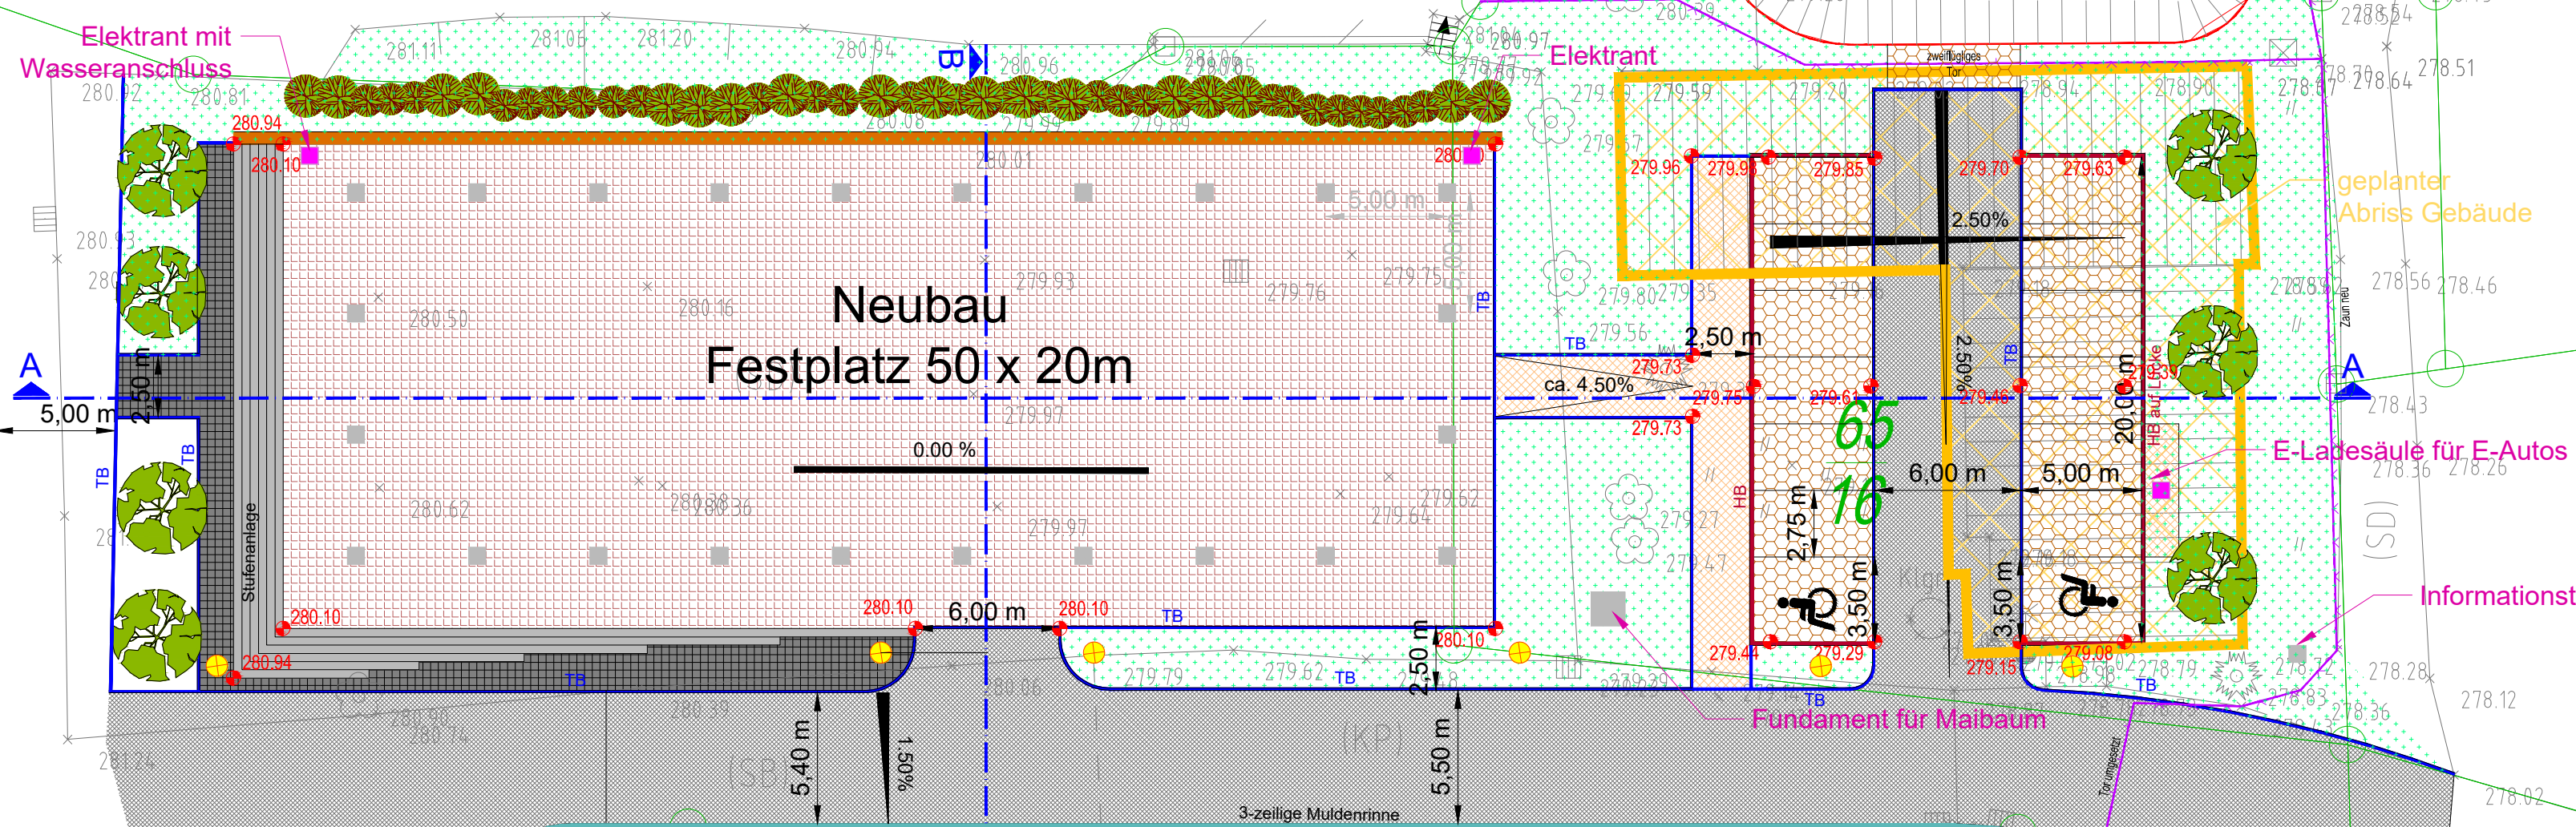


177  
10

**RRB**  
 Sohle: 276,50  
 max.Wsp.: 277,54  
 Volumen: 180 m³  
 Aushub: 680 m³  
 Q<sub>Bem</sub> = 109,7 l/s  
 Q<sub>Dr</sub> = 10,0 l/s

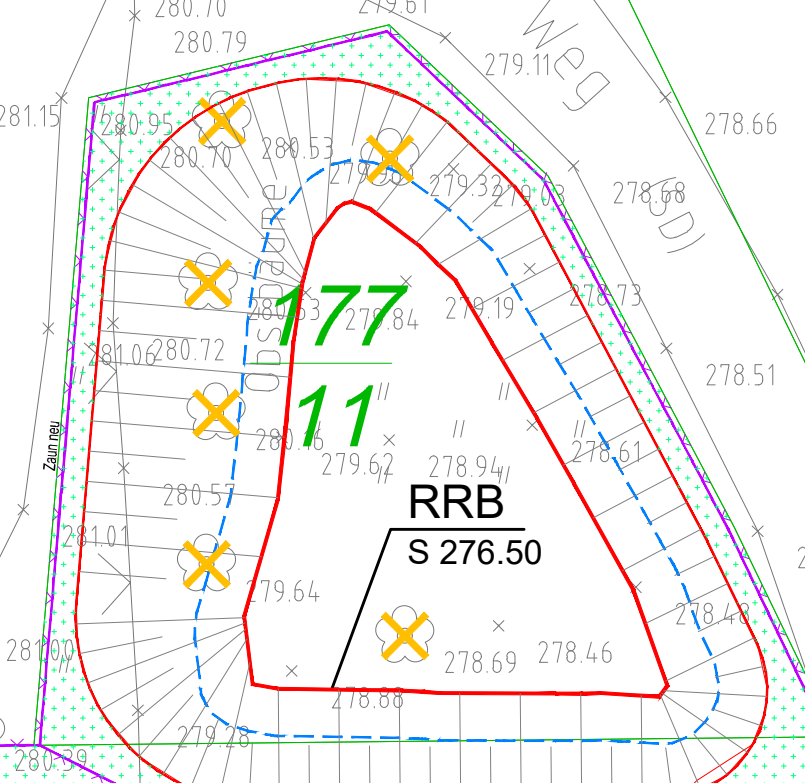

**Planung**

- Betonpflaster "Drainston protect"
- Asphaltbefestigung
- Asphaltbefestigung - Angleich an Bestand
- Okopflaster
- Betonpflaster Gehweg
- Boden / Böschung
- Kleinpflaster
- Hochbord (HB)
- Rundbord (RB)
- Tiefbord (TB)
- Palisadenwand
- gepl. Baumpflanzung
- gepl. Heckenbepflanzung
- gepl. Höhe
- Baumfällung
- Beleuchtungsmast

Anderung	Index	Datum	Name	Änderung
f		27.08.2020	Meißner	RRB, Grün, Zaun und Flurstücke
e		18.12.2019	Riedel	Anpassung für RRR in Gitterboxen

Vorhabensträger: **Gemeinde Dennheritz**  
 Hauptstraße 96  
 08393 Dennheritz  
 Tel. 03763 78541  
 Fax 03763 788984

Planer: **STOLL BAUPLANUNG**  
 GmbH & Co. KG  
 Nikolaus-Otto-Straße 1  
 Tel. 03763/7911-0  
 Fax 03763/7911-12  
 08371 Glauchau  
 e-mail: info@stollplan.de  
 web: www.stollplan.de

Erstellt		Sep 2019	Riedel	Riedel	Phase:		<b>Genehmigungsplanung</b>	
Geprüft					Projekt:		<b>Neugestaltung Dorfzentrum Dennheritz</b>	
für den Bauherren:				Darstellung:		<b>Lageplan</b>		
Datum	Projekt-Nr.:	Phase:	Plan-Nr.:	Index:	Maßstab:	Blatt:		
27.08.2020	1907	4	1	f	1 : 250			