




Flurstück: 674/27  
Gemarkung: Fraureuth (8515)

Gemeinde: Fraureuth  
Kreis: Landkreis Zwickau

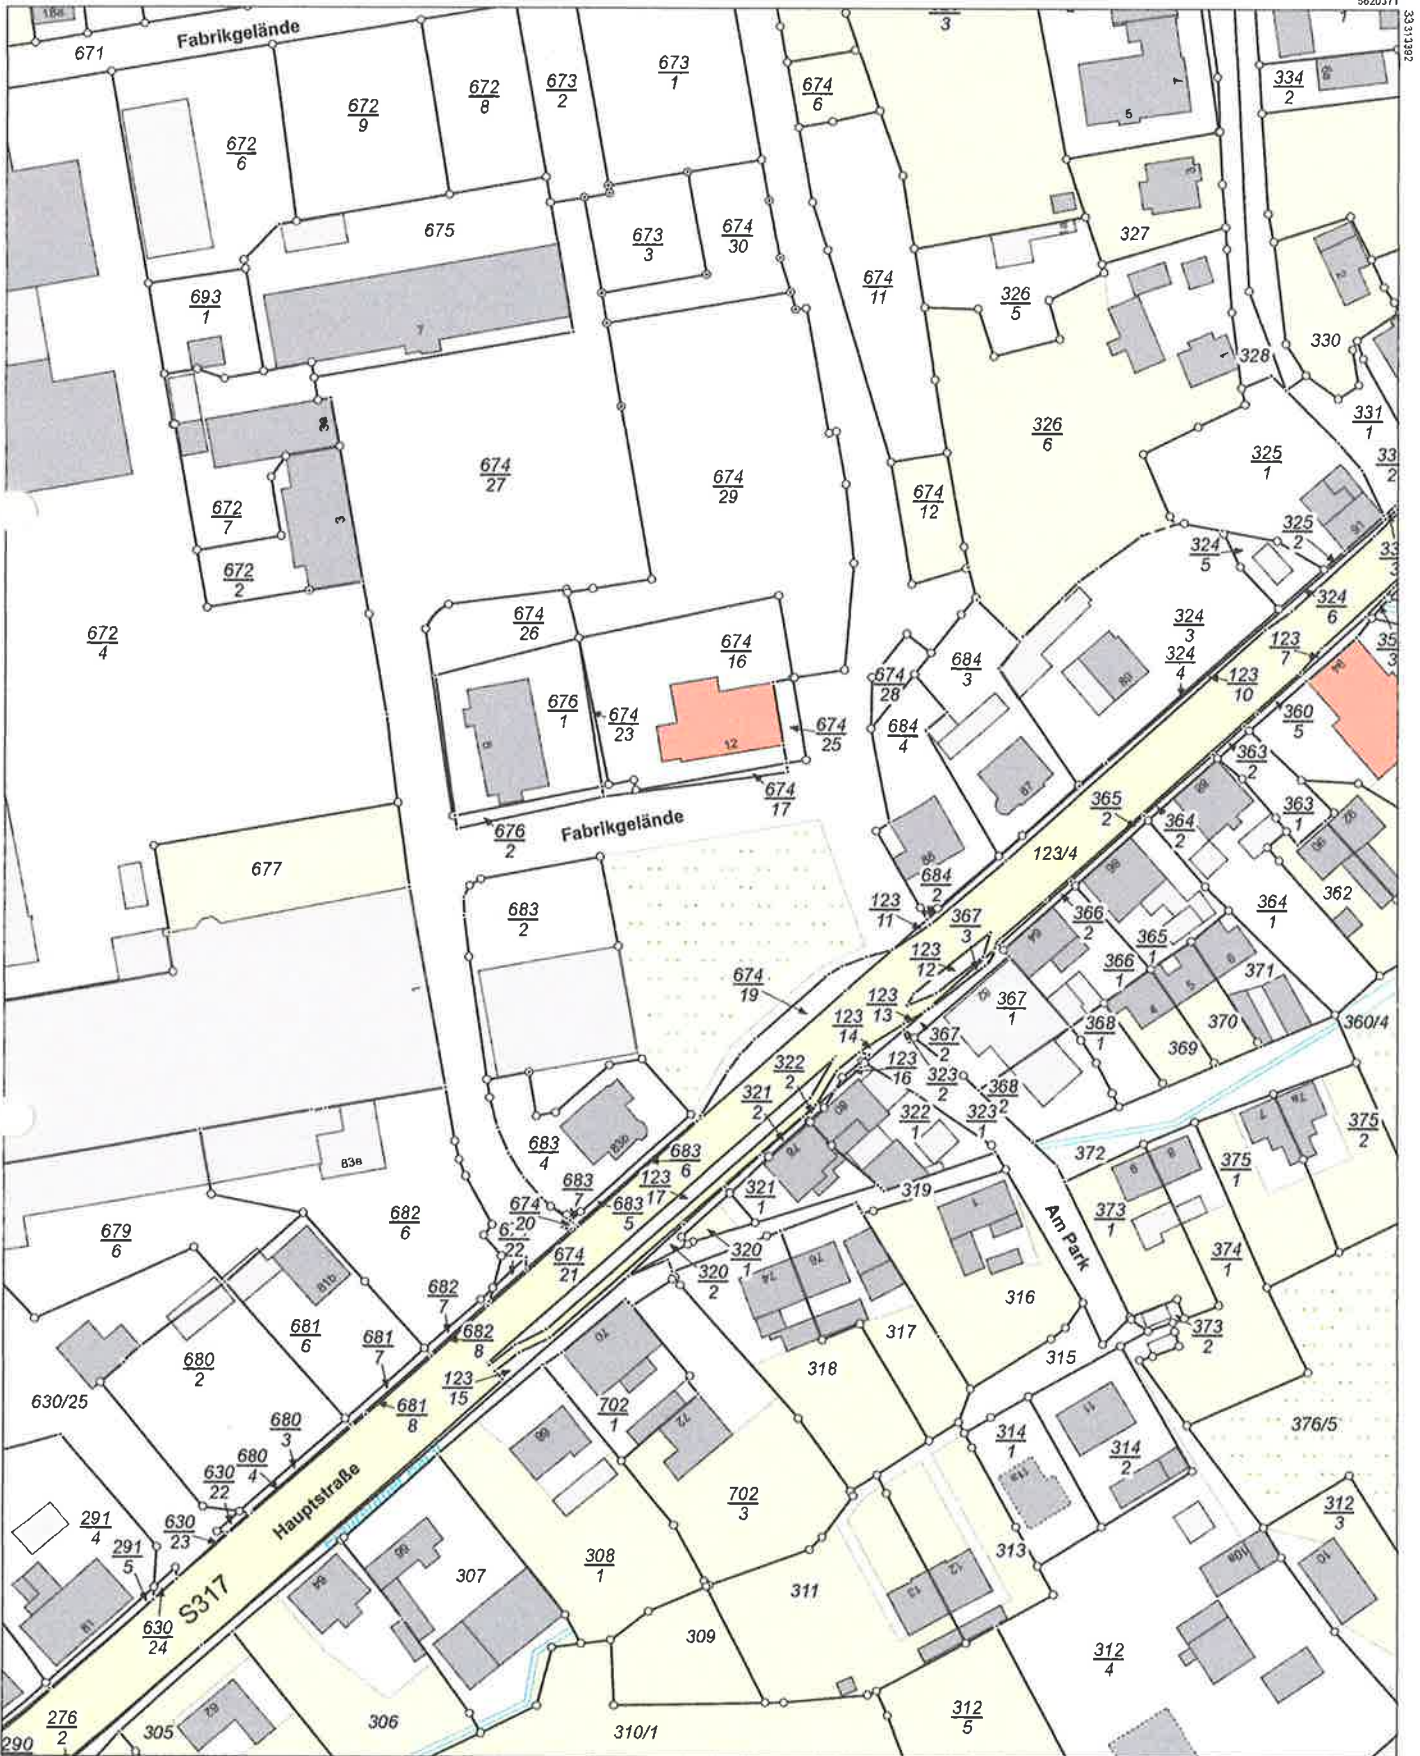

Maßstab 1:1000 Meter

Benutzung der Daten des Liegenschaftskatasters nach Maßgabe von § 13 des Sächsischen Vermessungs- und Katastergesetzes.  
Der Auszug aus dem Liegenschaftskataster ist zur Entnahme von Maßen, insbesondere von Grenzmaßen oder Grenzabständen nicht geeignet.  
Gefertigt durch: Landkreis Zwickau, Stauffenbergstraße 2, 08066 Zwickau